



PLANO DE ENTORNO. E: 1/500

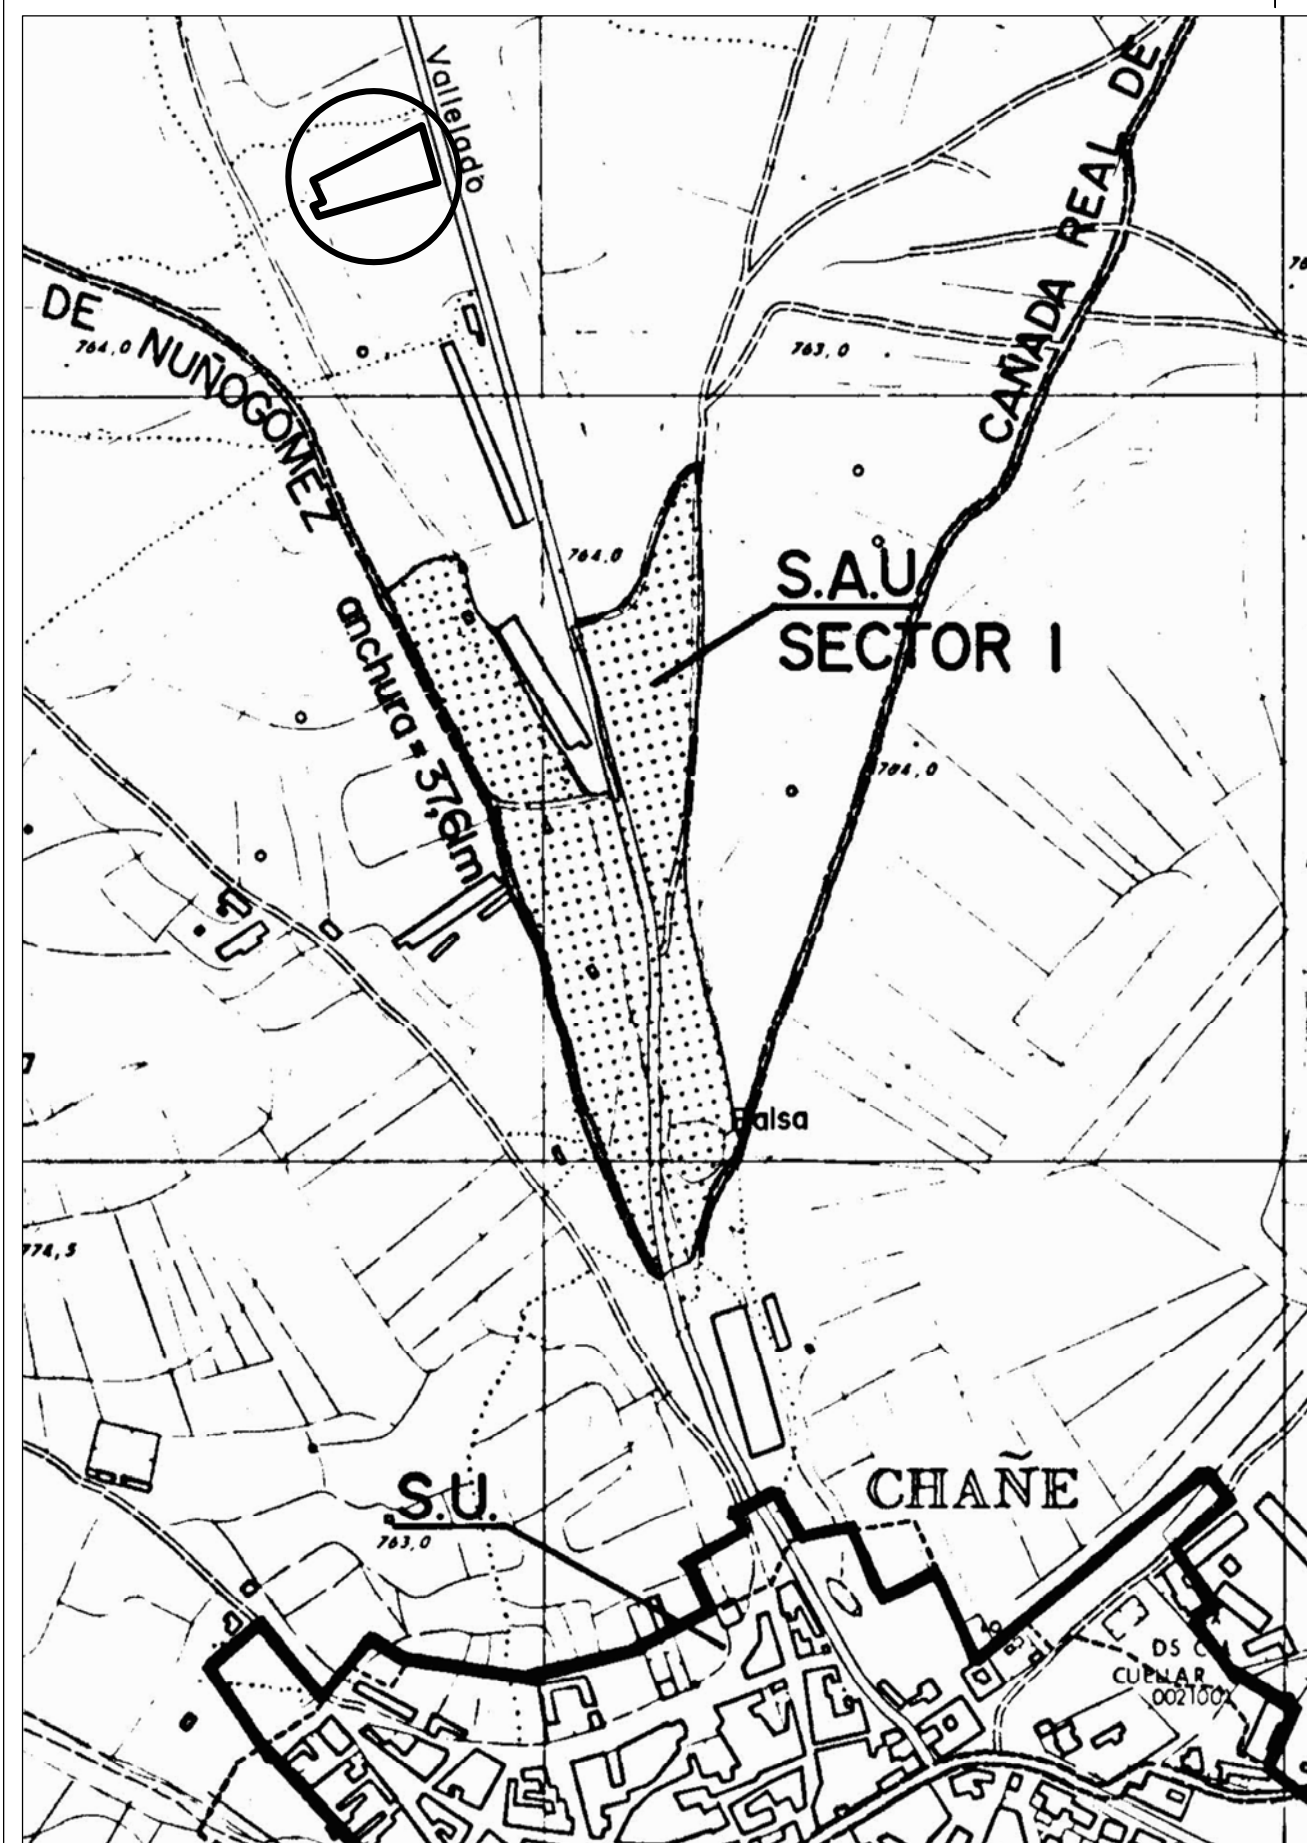


PLANO DE SITUACIÓN SEGUN NNSS. E: 1/5000

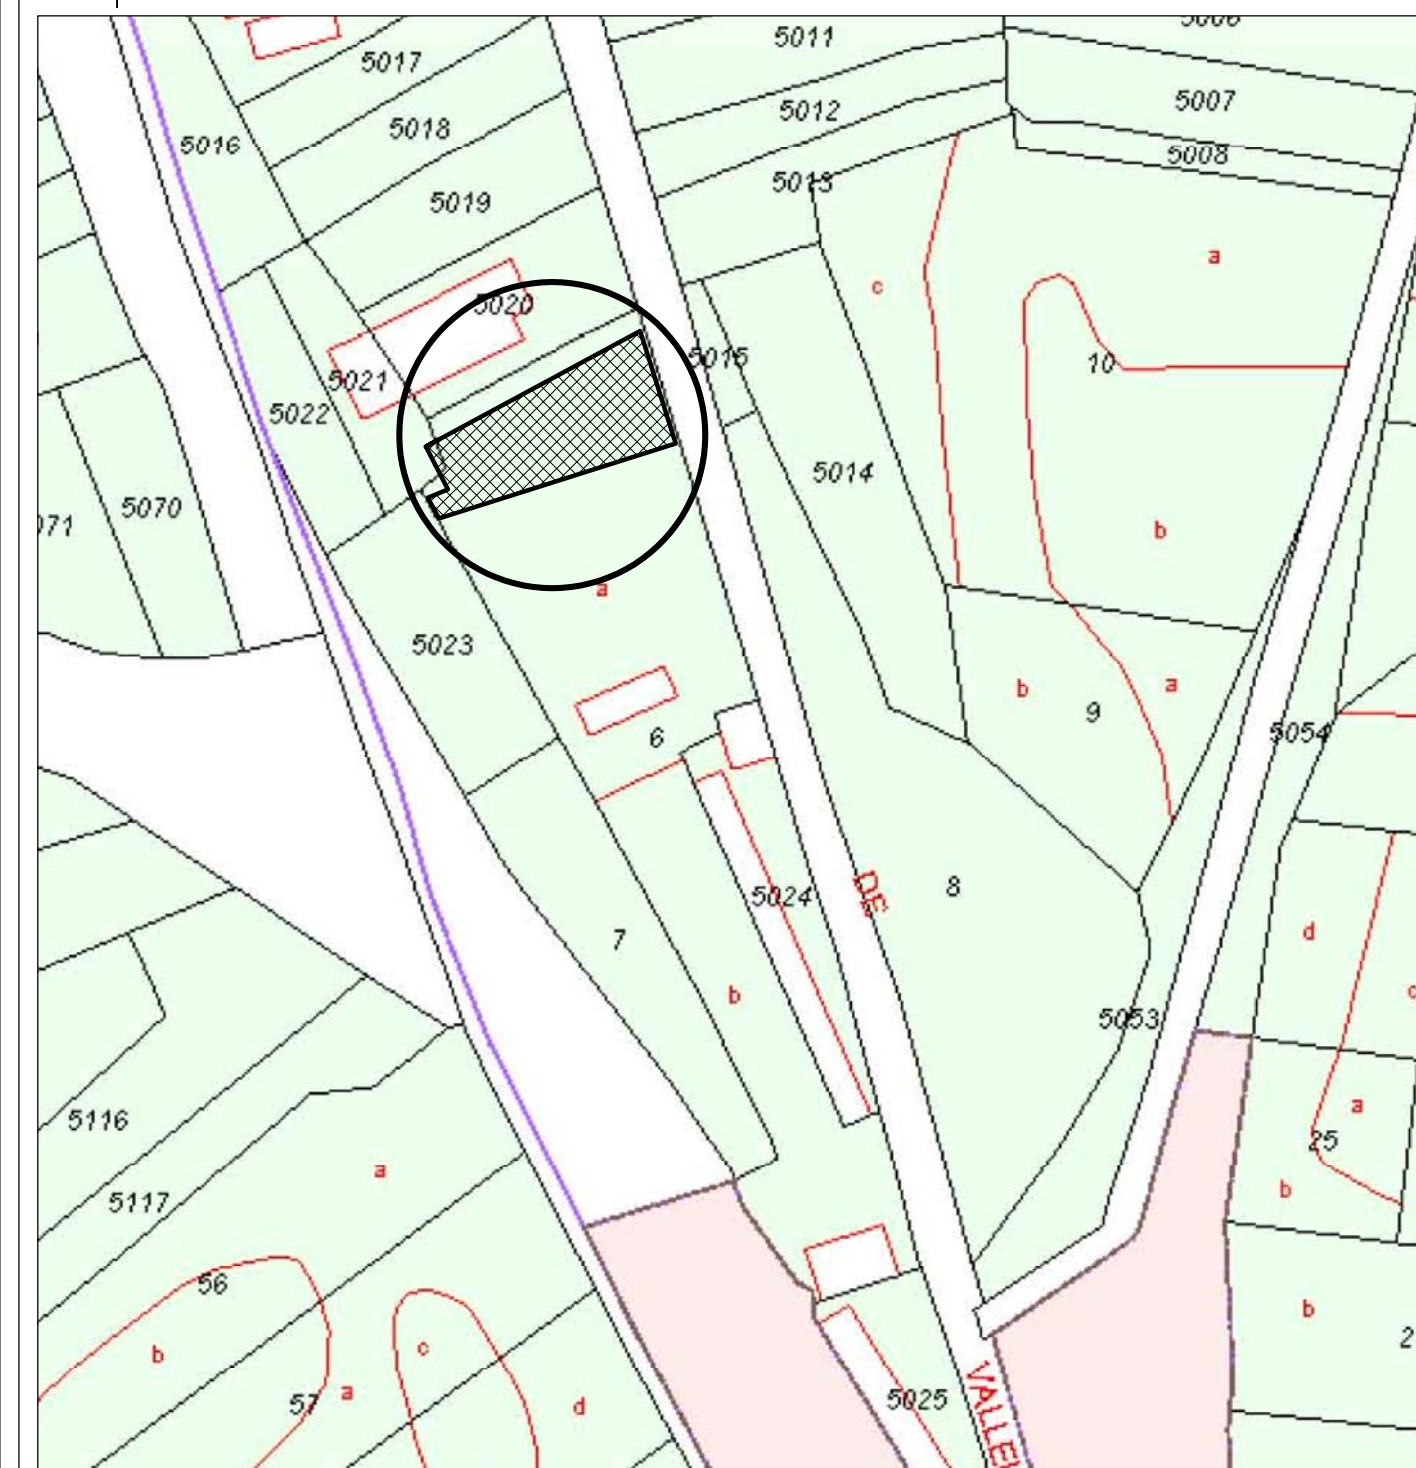


PLANO DE SITUACIÓN SEGUN CATASTRO. E: 1/2500

ARQUITECTO: <i>F. Oliver Quinzano Maestro</i> F. OLIVER QUINZANO MAESTRO	PROMOTOR: FRANCISCO JAVIER MUÑOZ MUÑOZ	EXPEDIENTE DE INICIO DE ACTIVIDAD: ALMACÉN DE MATERIAL ELÉCTRICO			
EXPEDIENTE: 1434	PLANO	ESCALA: VARIAS	NUMERO: 01	SUSTITUYE A:	
POLIGONO: 16	PARCELA: 6	MUNICIPIO: CHAÑE	PROVINCIA: SEGOVIA		
PLANO DE SITUACIÓN				01	

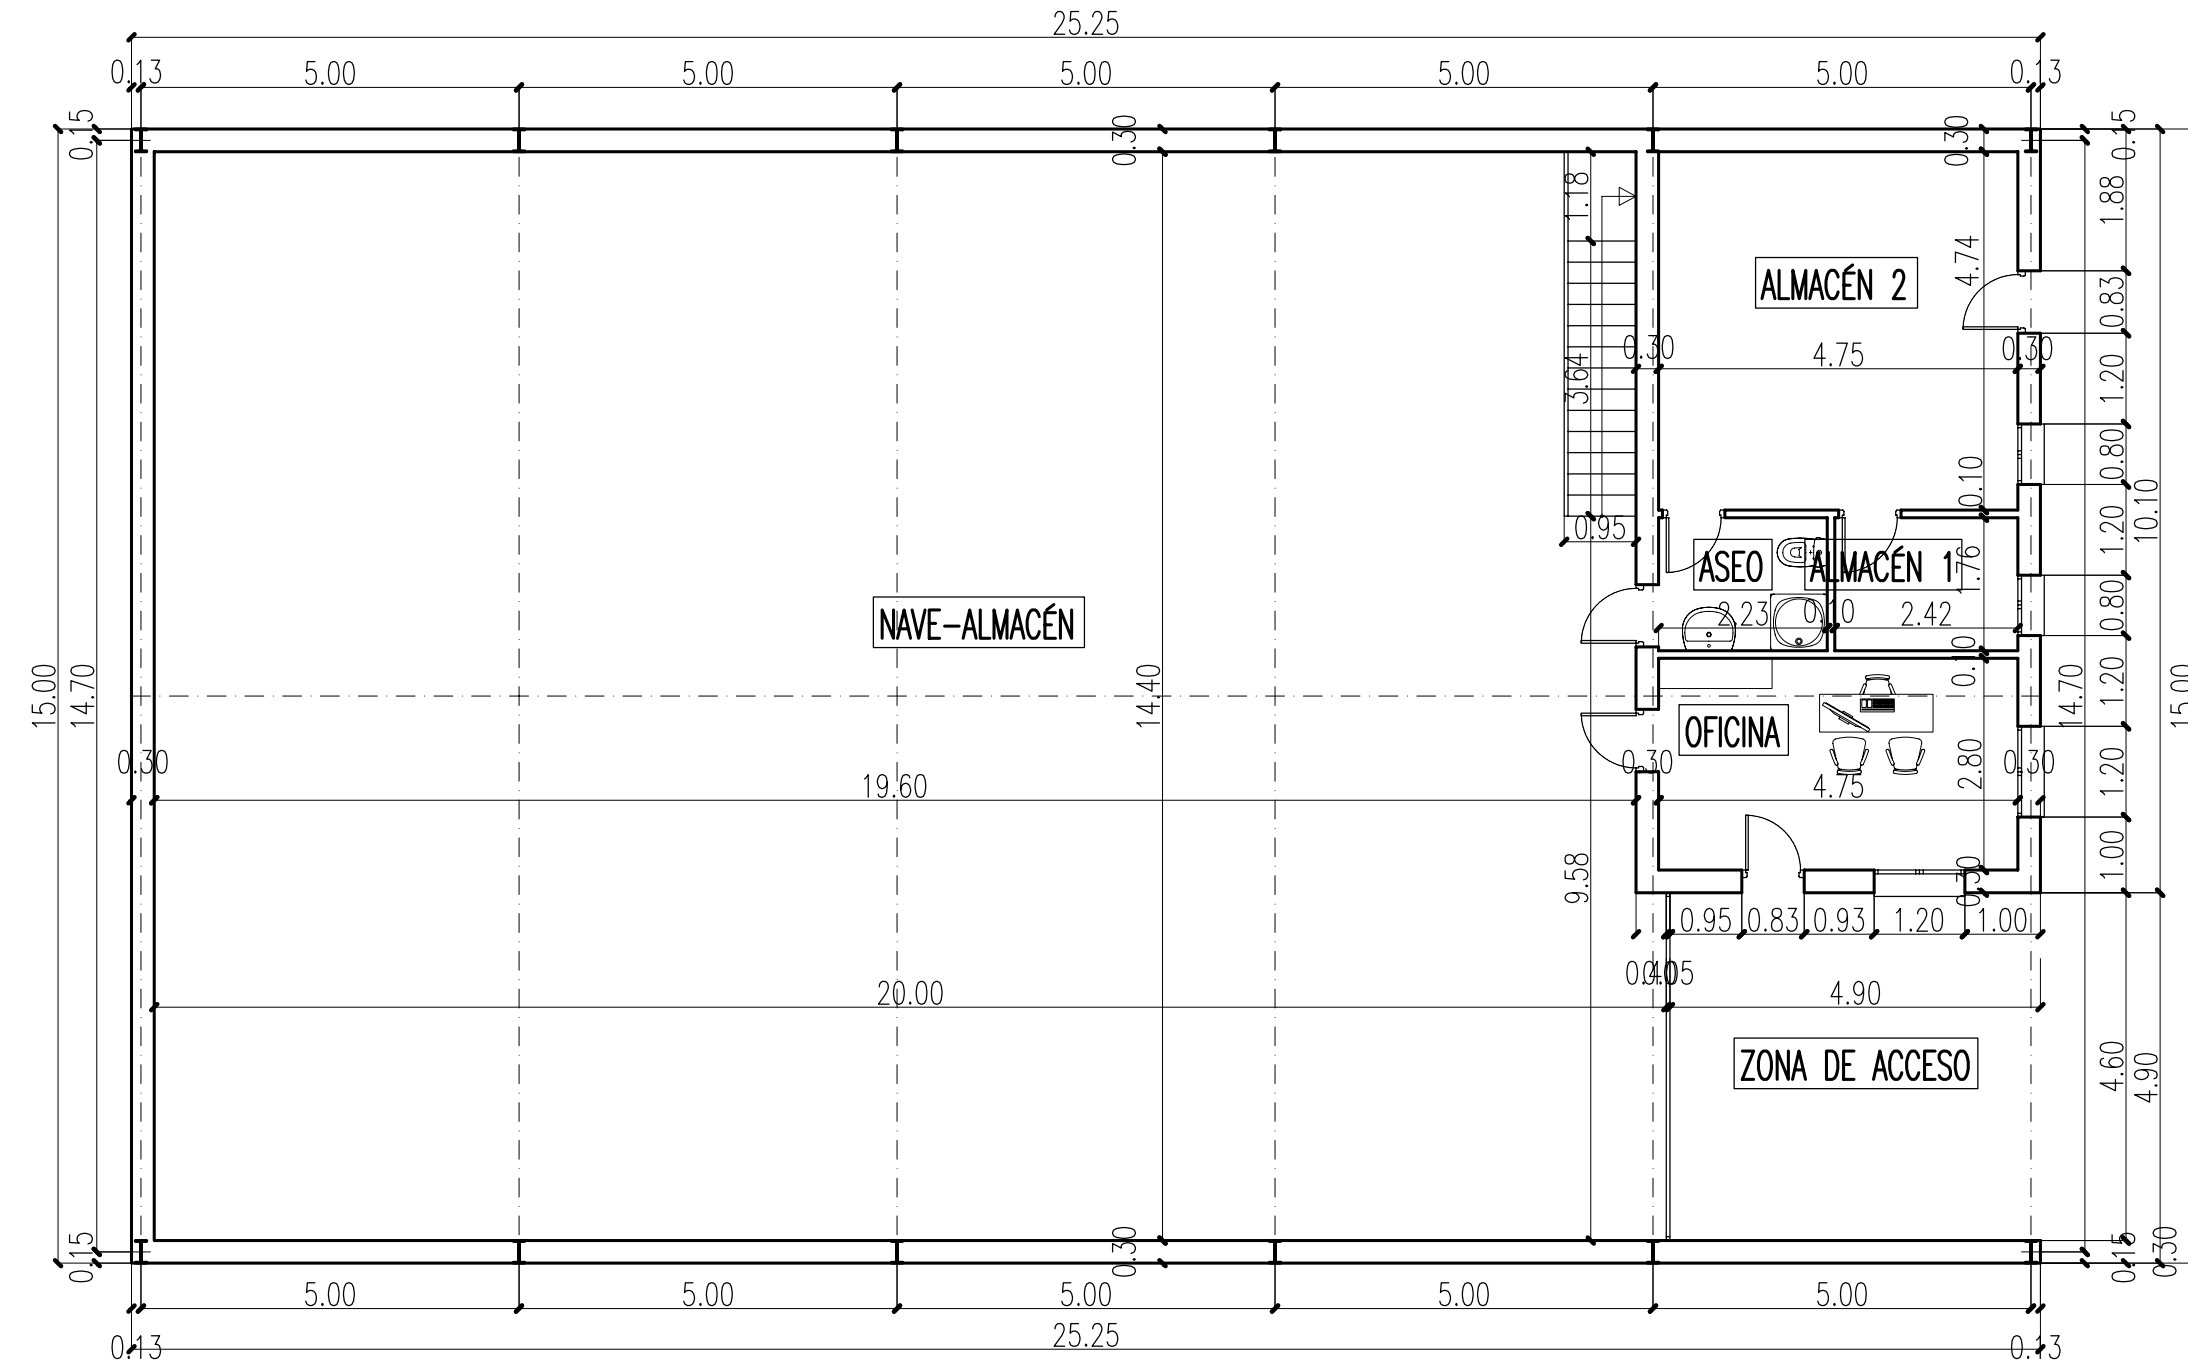

PLANTA BAJA


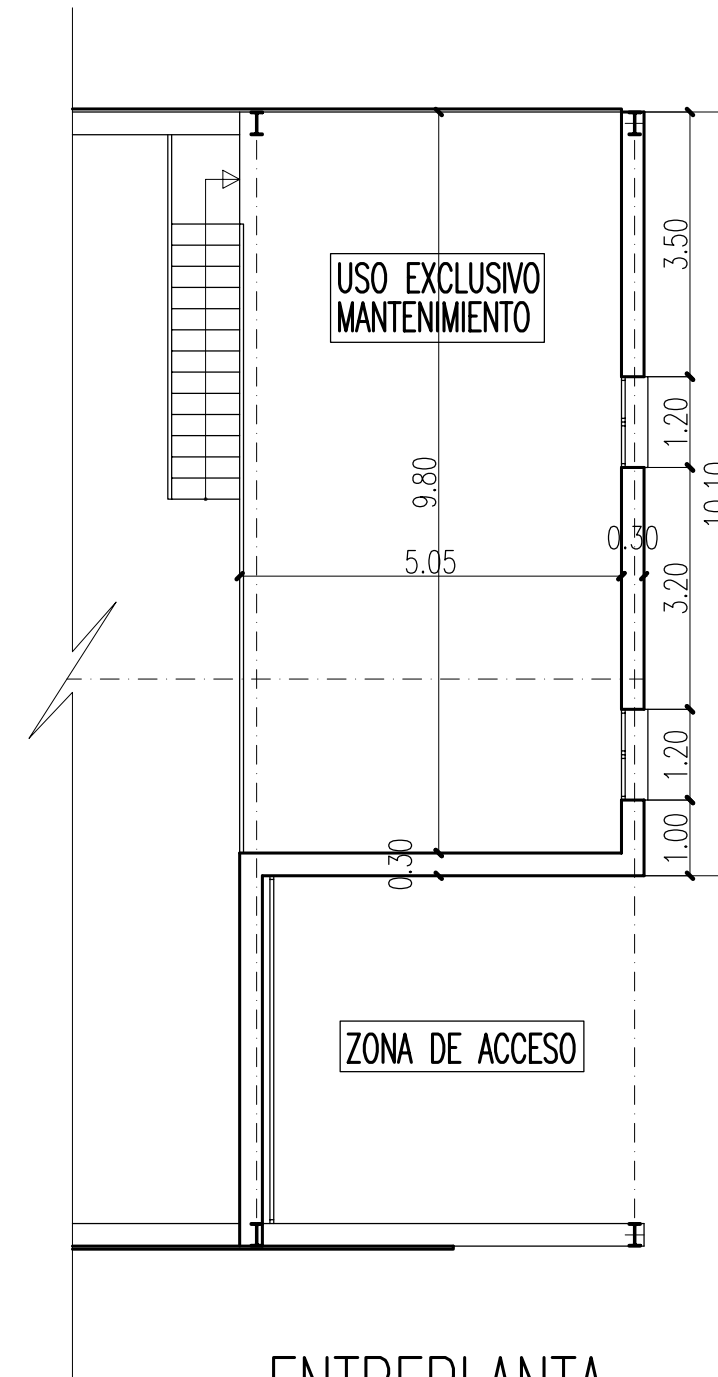


ENTREPLANTA


ARQUITECTO:  F. OLIVER QUINZANO MAESTRO	PROMOTOR: FRANCISCO JAVIER MUÑOZ MUÑOZ	EXPEDIENTE DE INICIO DE ACTIVIDAD: ALMACÉN DE MATERIAL ELÉCTRICO			
EXPEDIENTE: 1434	PLANO	ESCALA: 1/100	NUMERO	SUSTITUYE A	
POLIGONO: 16	PARCELA: 6	MUNICIPIO: CHARE	PROVINCIA: SEGOVIA	PLANTA BAJA, COTAS Y SUPERFICIES	
			02		



ALZADO PRINCIPAL

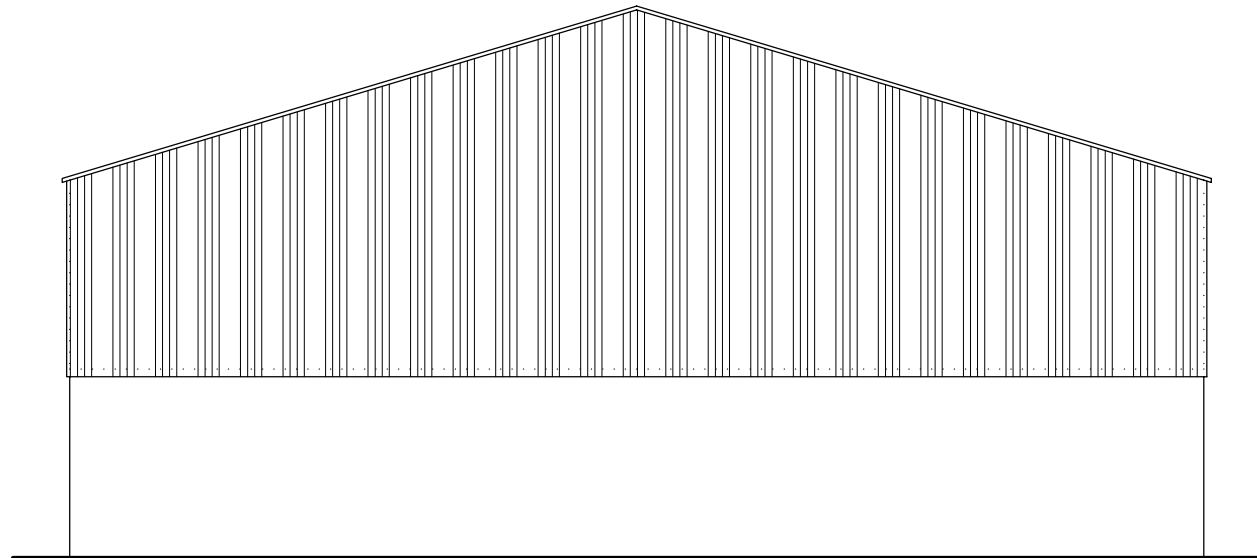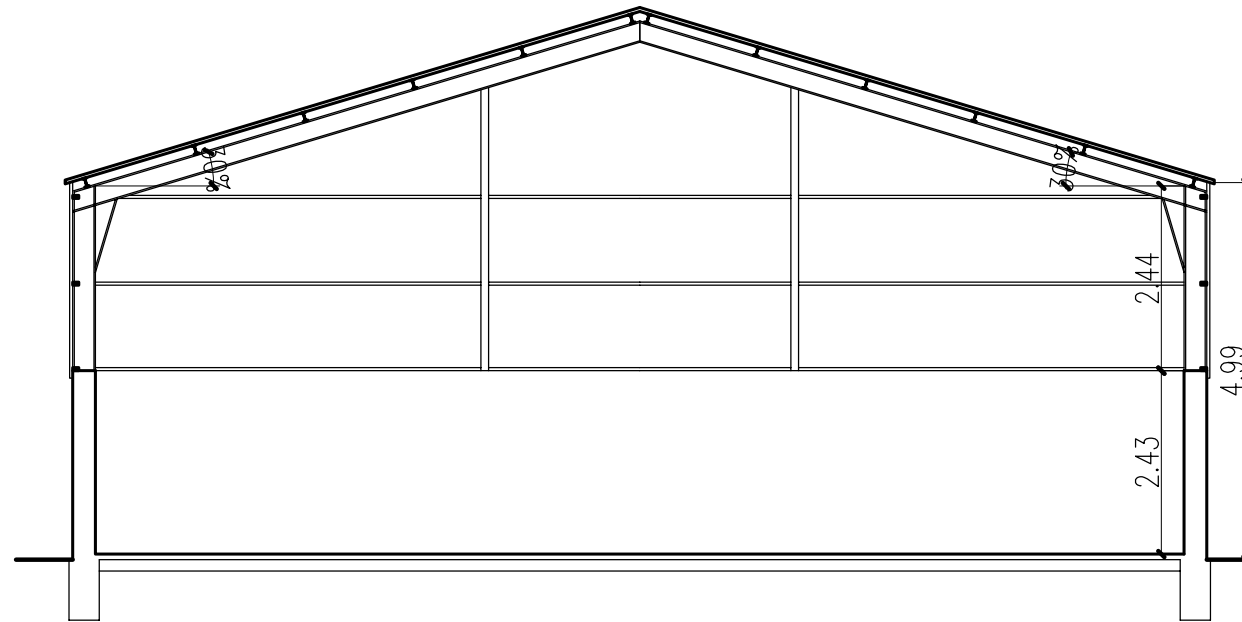



ALZADO POSTERIOR

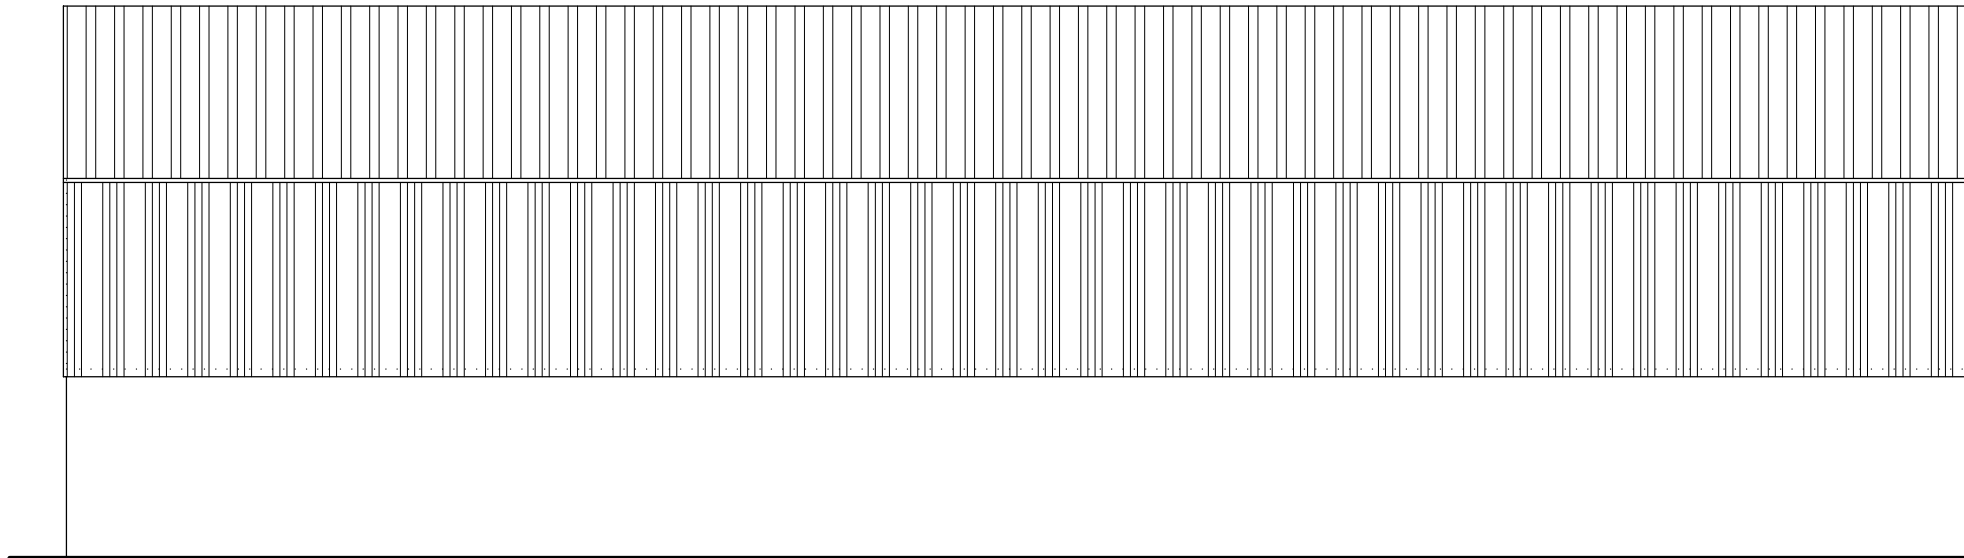


ALZADOS LATERALES

ARQUITECTO:  F. OLIVER QUINZANO MAESTRO	PROMOTOR: FRANCISCO JAVIER MUÑOZ MUÑOZ	EXPEDIENTE DE INICIO DE ACTIVIDAD: ALMACÉN DE MATERIAL ELÉCTRICO			
EXPEDIENTE: 1434	POLIGONO: 16	PLANO	ESCALA: 1/100	NUMERO	SUSTITUYE A
PARCELA: 6	MUNICIPIO: CHARRÉ	ALZADOS Y SECCIÓN			03
PROVINCIA: SEGOVIA					

ESQUEMA DE INSTALACION INTERIOR

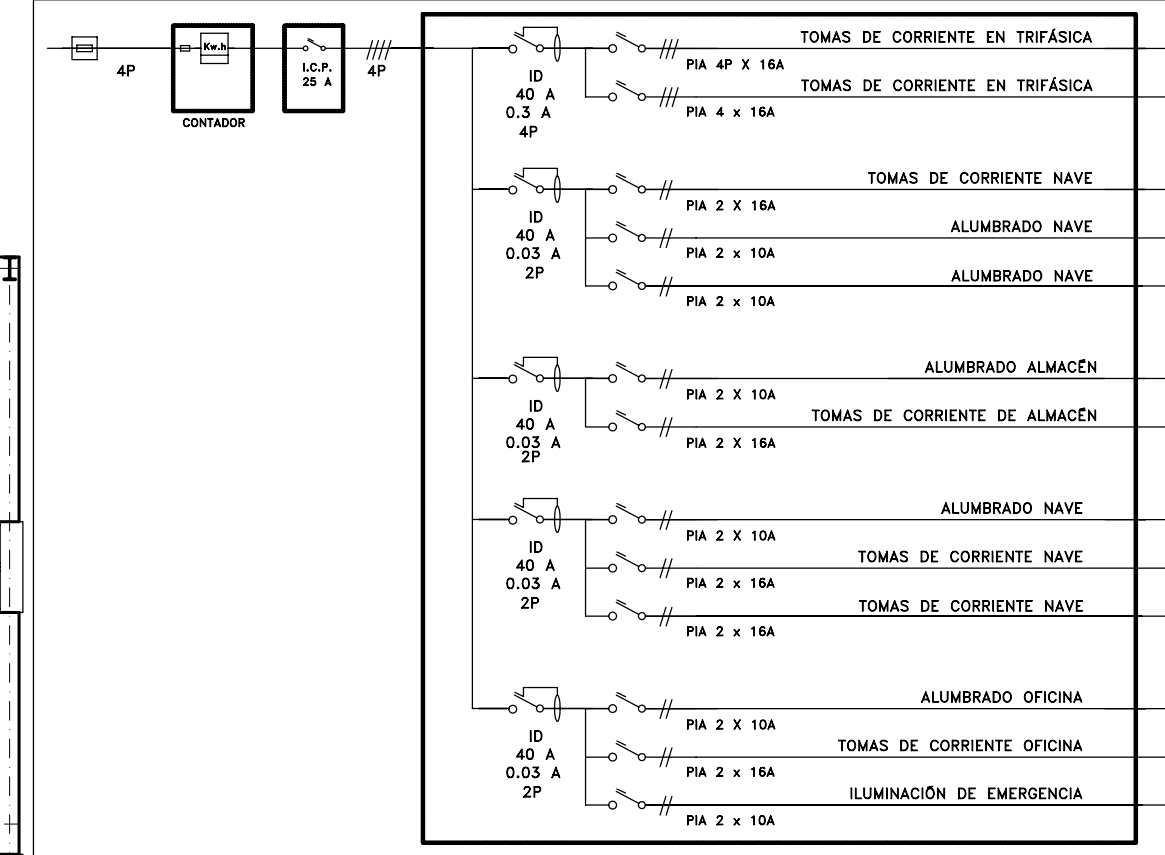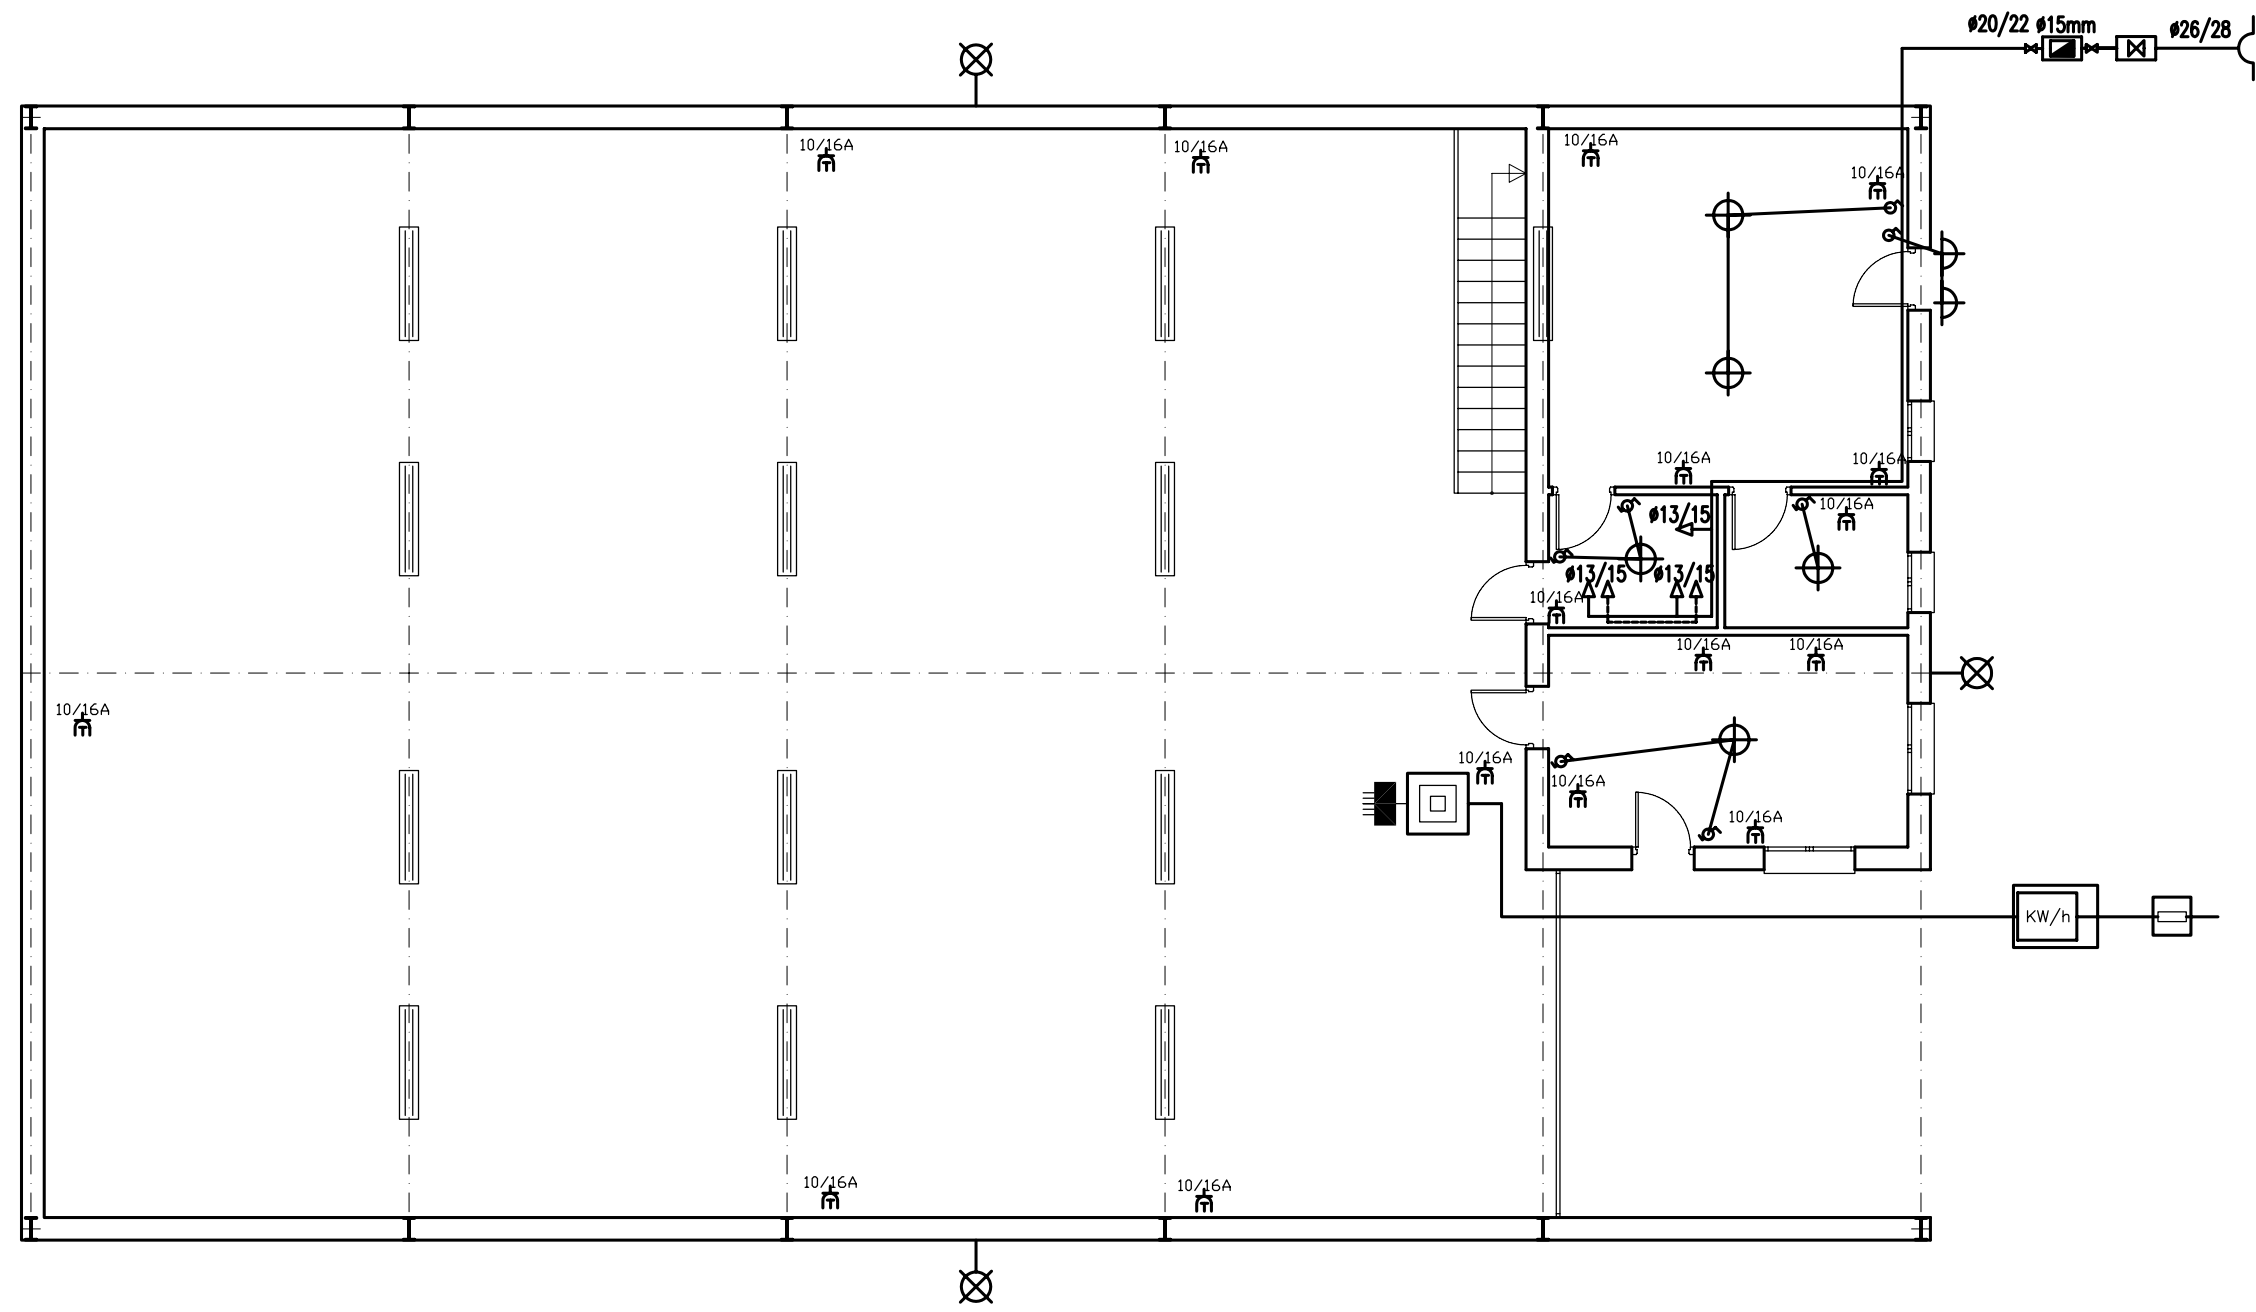

INSTALACION DE ENLACE	INSTALACION INTERIOR
CAJA GENERAL DE PROTECCION	INTERRUPTOR DIFERENCIAL
FUSIBLE	INTERRUPTOR AUTOMATICO MAGNETOTERMICO (PIA, IM, IG)
CONTADOR E. ACTIVA	LINEA MONOFASICA
ICP	LINEA TRIFASICA (4 HILOS)
	INTERRUPTOR FUSIBLE
	MINUTERO
	CONTACTOR
	CONTROL/MEDIANTE PROGRAMADOR
	CONTROL/MEDIANTE CENTRALITA CO

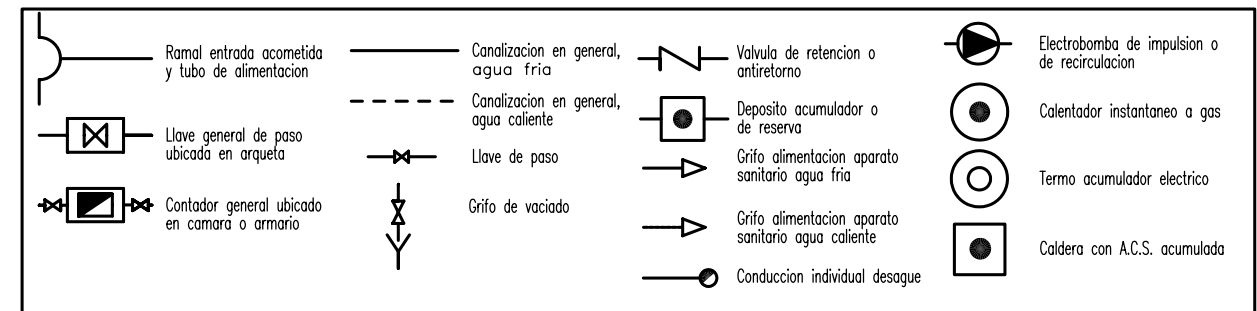


ARQUITECTO:

F. OLIVER QUINZANO MAESTRO

PROMOTOR:
FRANCISCO JAVIER MUÑOZ MUÑOZ

EXPEDIENTE DE INICIO DE ACTIVIDAD: ALMACÉN DE MATERIAL ELÉCTRICO

EXPEDIENTE: 1434	PLANO: 16	ESCALA: 1/100	NUMERO: 04	SUSTITUYE A:
PARCELA: CHARE	MUNICIPIO: SEGOWIA	PROVINCIA: CHARE	INST. DE FONTANERÍA Y ELECTRICIDAD	

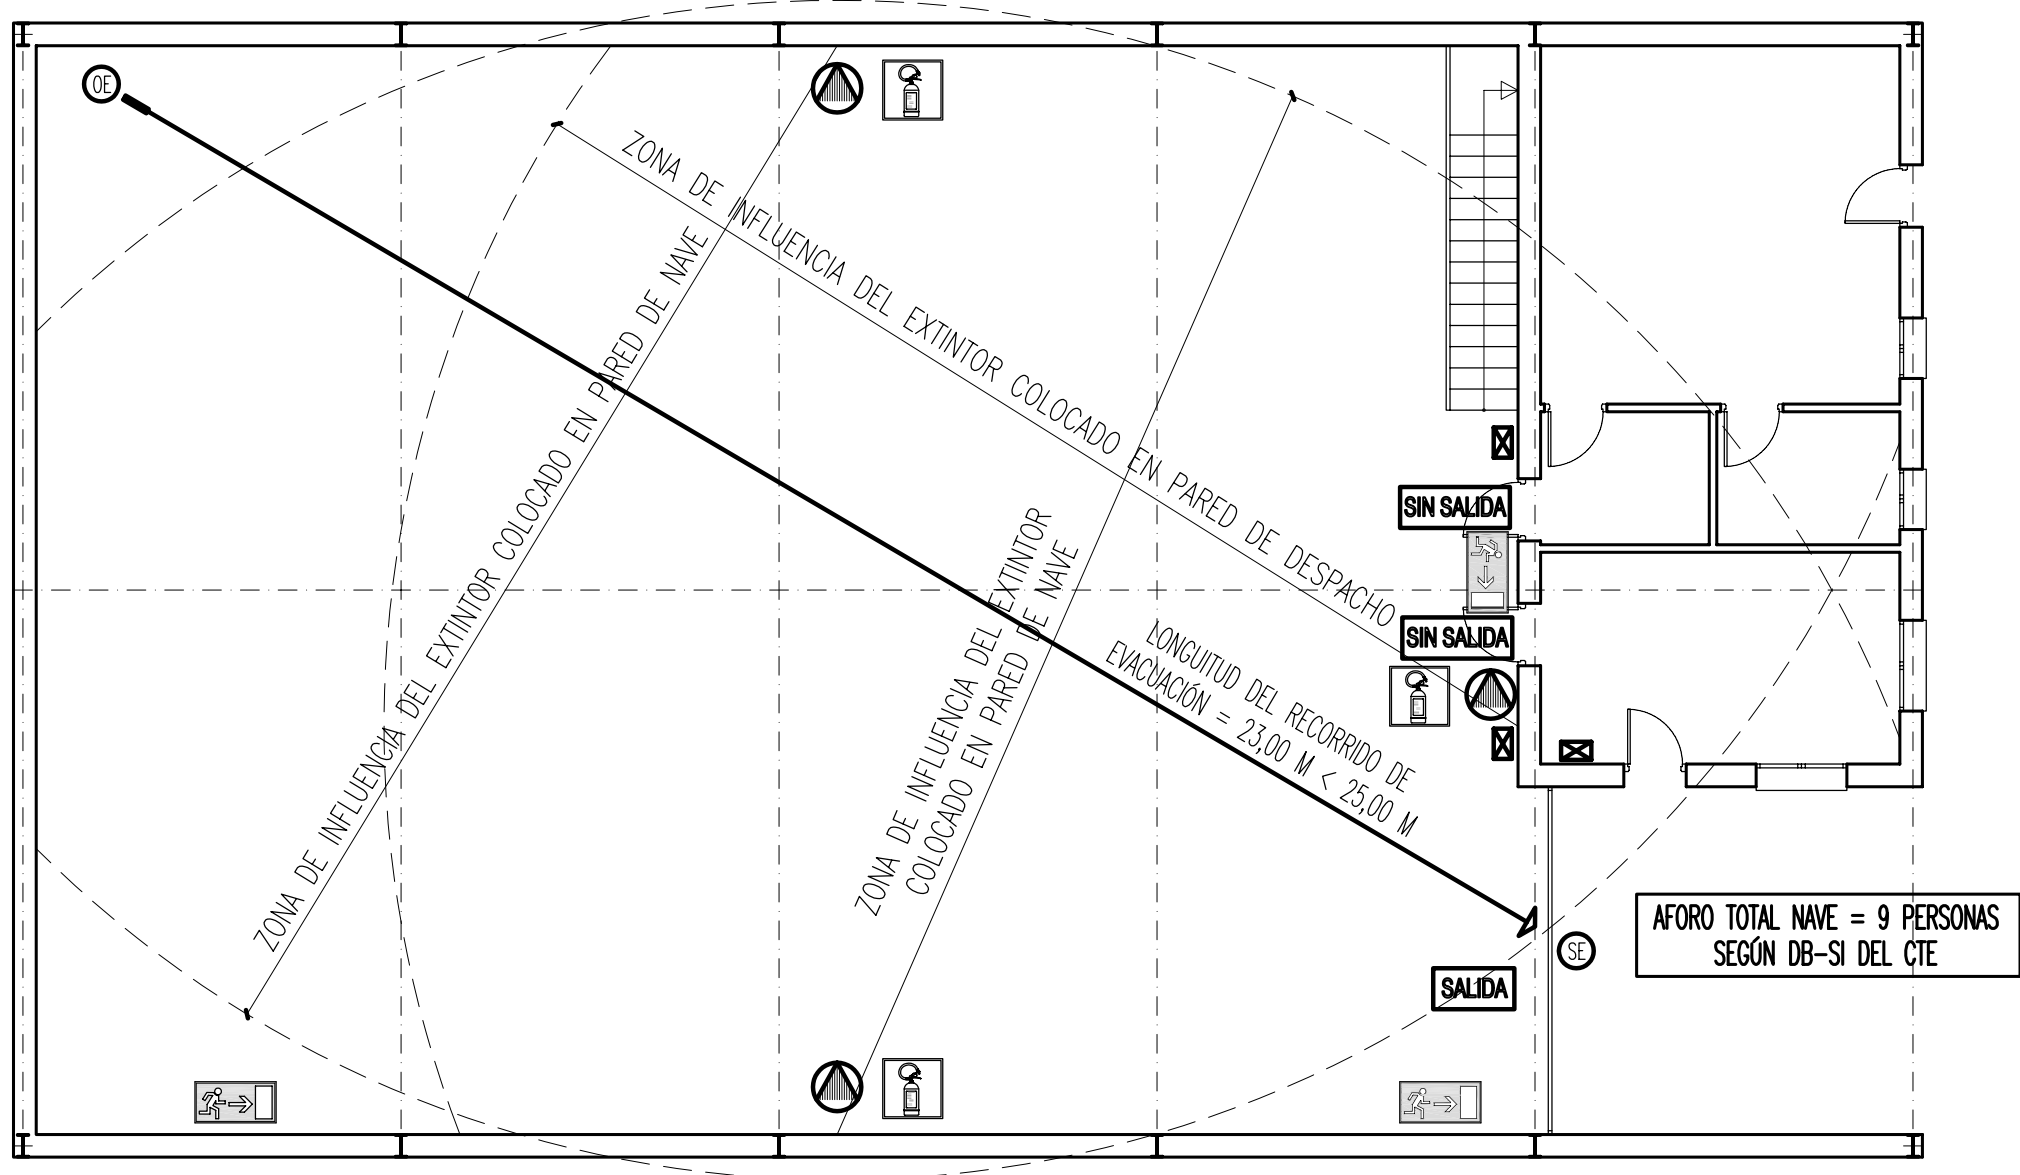


AFORO TOTAL NAVE = 9 PERSONAS
SEGÚN DB-SI DEL CTE

PROTECCION CONTRA INCENDIOS

-  ALUMBRADO DE EMERGENCIA
-  BALIZAMIENTO DE PELDAÑOS DE ESCALERA
-  EXTINTOR TIPO 21A-113B
-  RECORRIDO DE EVACUACION
-  P/M2 AFORO UNITARIO
-  SE SALIDA EDIFICIO
-  SP SALIDA PLANTA
-  SR SALIDA RECINTO
-  OE ORIGEN EVACUACION
-  SEÑALIZACIÓN DE RECORRIDO DE EVACUACIÓN
-  SEÑALIZACIÓN DE INSTALACIÓN MANUAL DE PROTECCIÓN CONTRA INCENDIOS
-  SALIDA SEÑALIZACIÓN DE "SALIDA DE EMERGENCIA"
-  SIN SALIDA SEÑALIZACIÓN DE "NO HAY SALIDA"

AFORO UNITARIO= 1 PERSONA / 40 M2
 SUPERFICIE CONSIDERADA= 378,75 M2
 AFORO TOTAL= 378,75/40= 9 PERSONAS

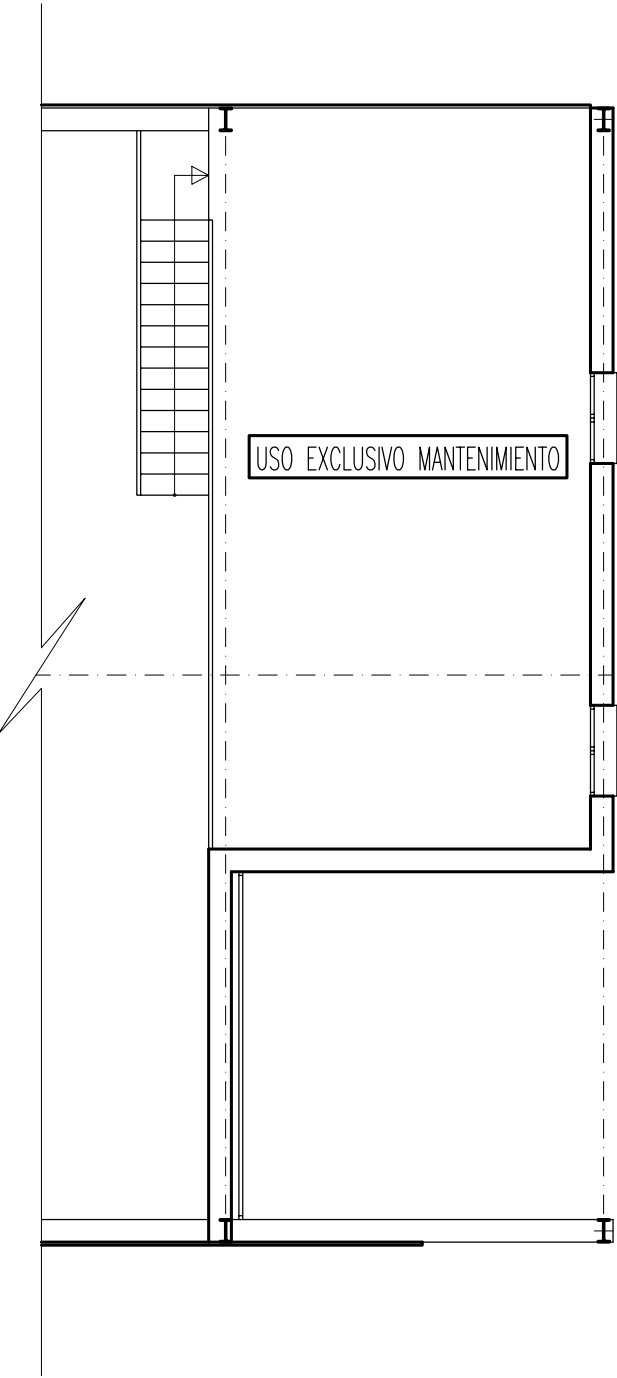

ARQUITECTO:

 F. OLIVER QUINZANO MAESTRO

PROMOTOR:
 FRANCISCO JAVIER MUÑOZ MUÑOZ

EXPEDIENTE DE INICIO DE ACTIVIDAD: ALMACÉN DE MATERIAL ELÉCTRICO					
EXPEDIENTE:	1434	PLANO	ESCALA	1/100	NUMERO
POLIGONO:	16	PROTECCIÓN CONTRA INCENDIOS		05	SUSTITUYE A
PARCELA:	6				
MUNICIPIO:	CHARE				
PROVINCIA:	SEGOVIA				