

PROYECTO BASICO Y DE EJECUCION DE INSTALACION DE LOCALES DE DESCANSO PREFABRICADOS EN EXPLOTACION AGRICOLA, EN CHAÑE (SEGOVIA)

Planos


PROMOTOR: VIVEROS CAMPIÑAS SDAD. COOP. AGRARIA
TERMINO MUNICIPAL: CHAÑE
PROVINCIA: SEGOVIA
FECHA: AGOSTO 2025



REALIZADO POR:
INGENIERO AGRONOMO



Mario L. Tabanera Herrero
Colegiado nº 2.946 COIACYC

	Proyecto Básico y de ejecución de instalación de locales prefabricados en explotación agrícola, en Chañe (Segovia)

INDICE DE PLANOS


- 1.- Situación. Localización
- 2.- Ubicación
- 3.- Retranqueos. Ubicación en parcela
- 4.- Locales modulares de descanso
- 5.- Urbanización



TH Ingenieros		mariotabanera@telefonica.net
Avenida Padre Claret 12	40001 Segovia	Tfno.: 921.413079 www.thingenieros.es

Viveros Campiñas Sdad Cooperativa

Ubicación locales descanso personal

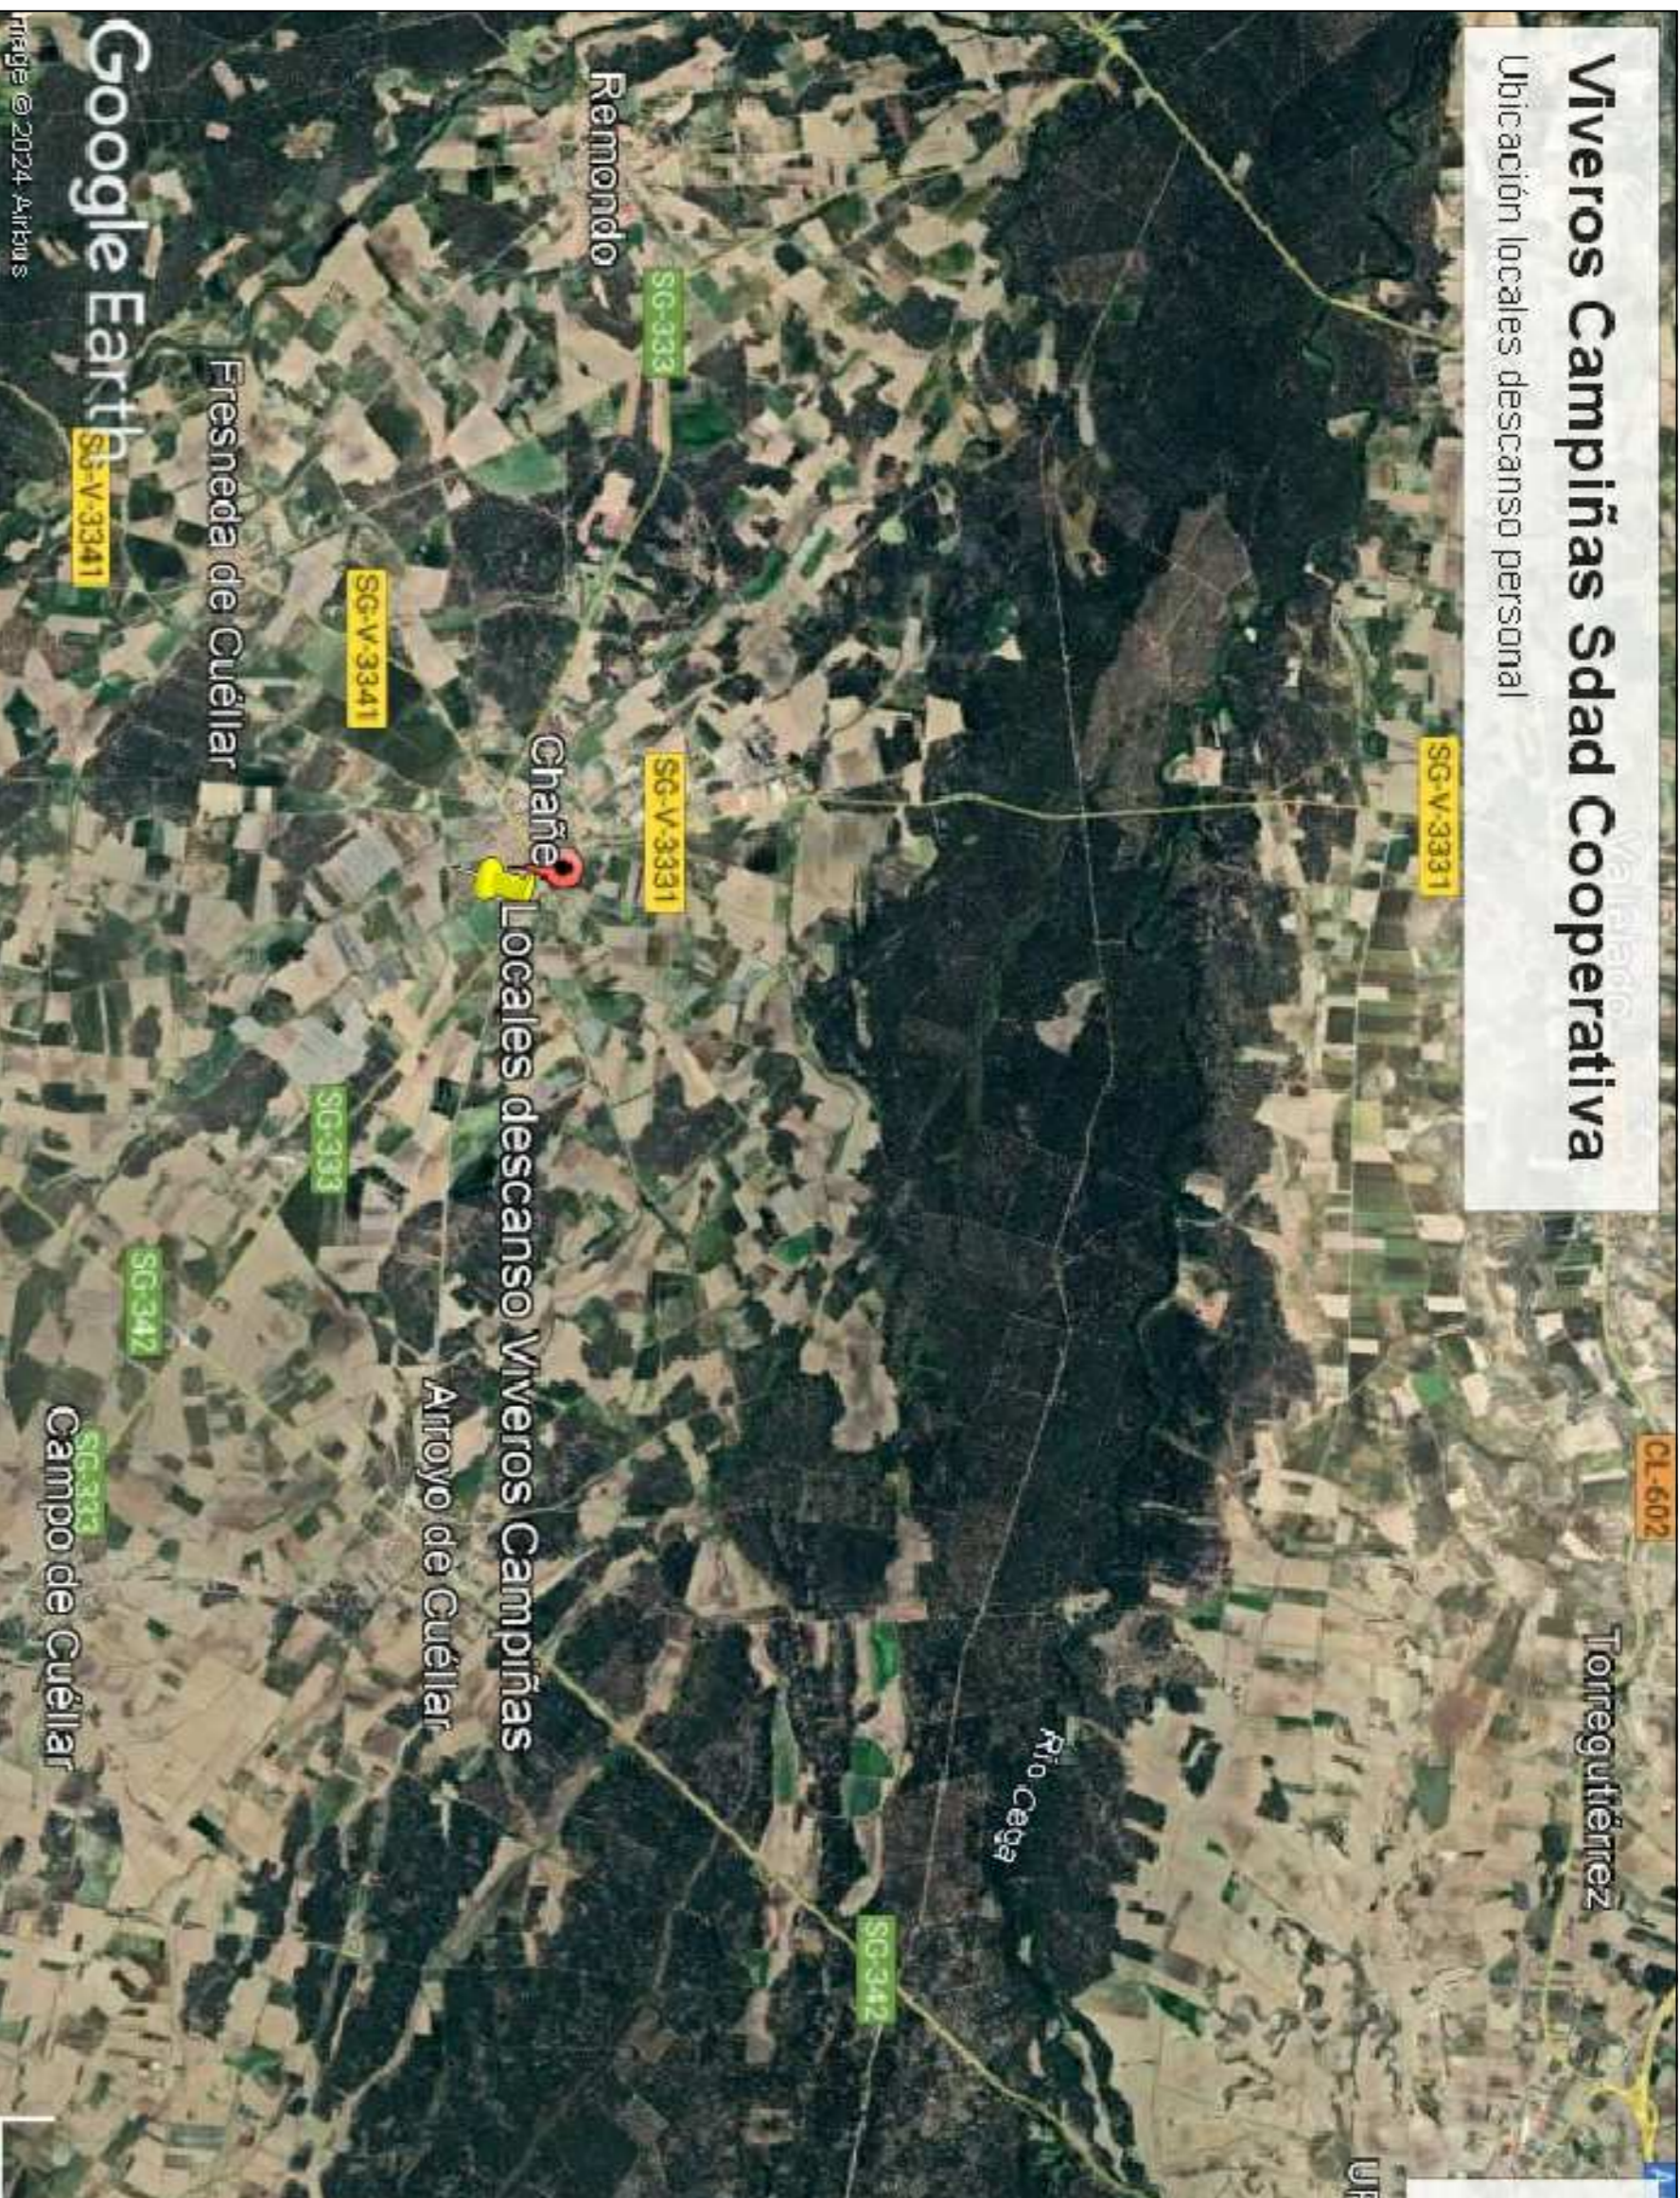

- Leyenda**
- Chañe
 - Locales descanso Viveros Campiñas






















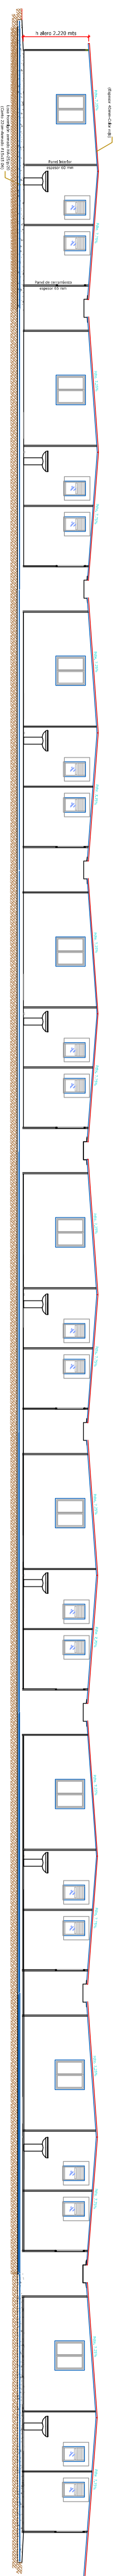


Composición de paredes:
 -revestimiento exterior: chapa galvanizada y pintada de 0,65 mm
 -revestimiento interior: chapa galvanizada y pintada de 0,65 mm
 -aislamiento: lana mineral 100 mm
 -estructura: aluminio anodizado


Mobiliario: Locales descanso
 Fachada Norte
 Escala 1: 100

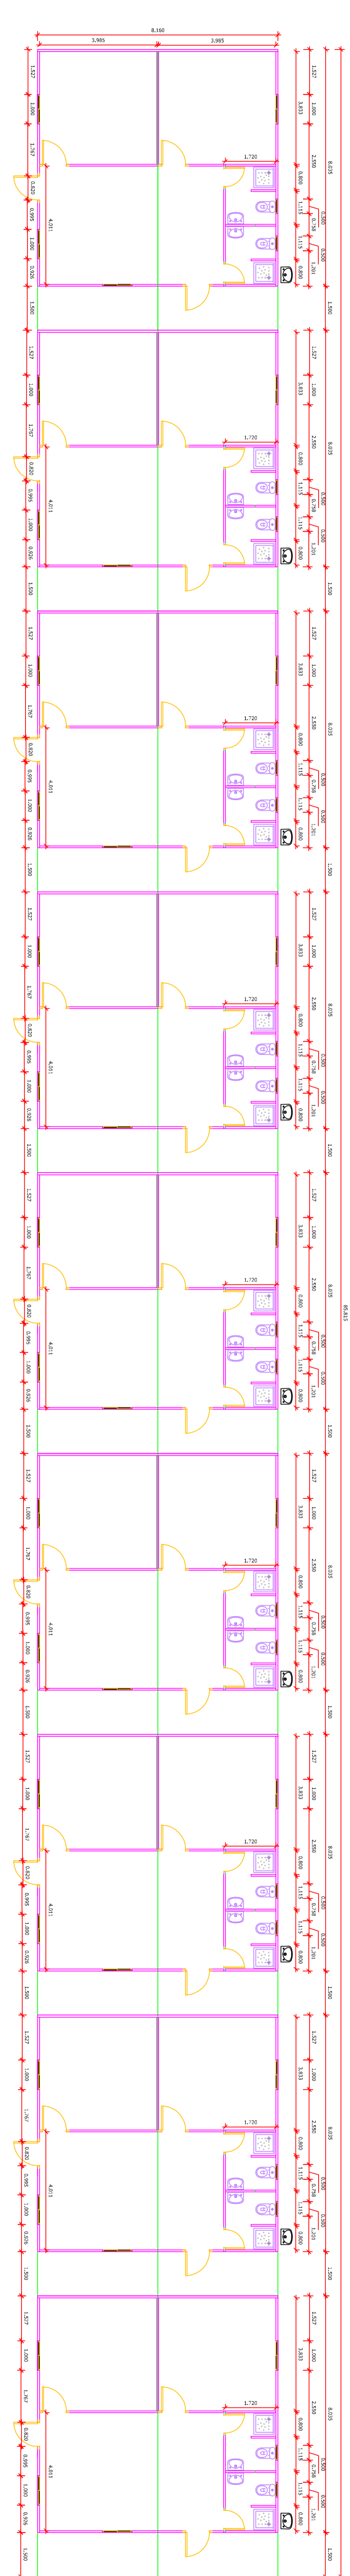

Mobiliario: Locales descanso
 Planta Distribución
 Escala 1: 100





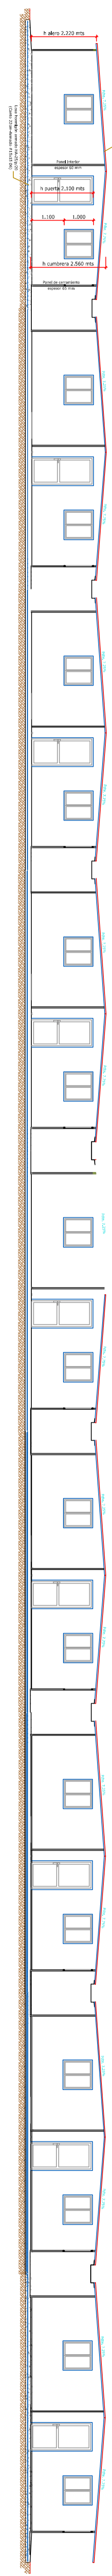


Mobiliario: Locales descanso
 Fachada Sur
 Escala 1: 100

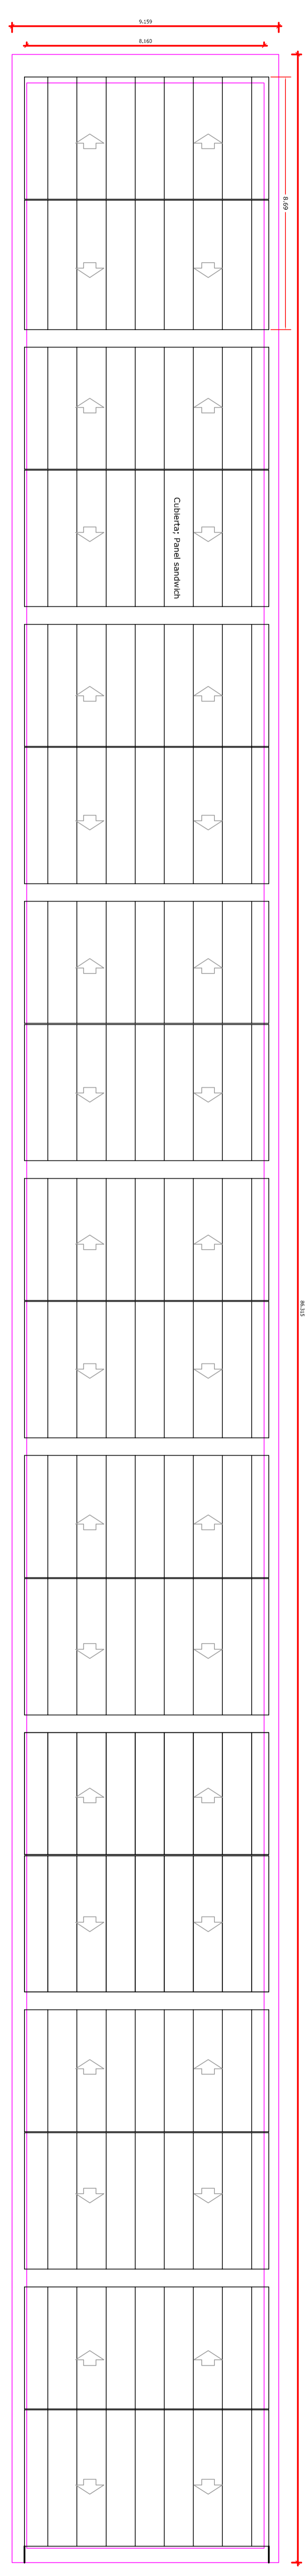

Mobiliario: Locales descanso
 Cubierta
 Escala 1: 100

REMATES

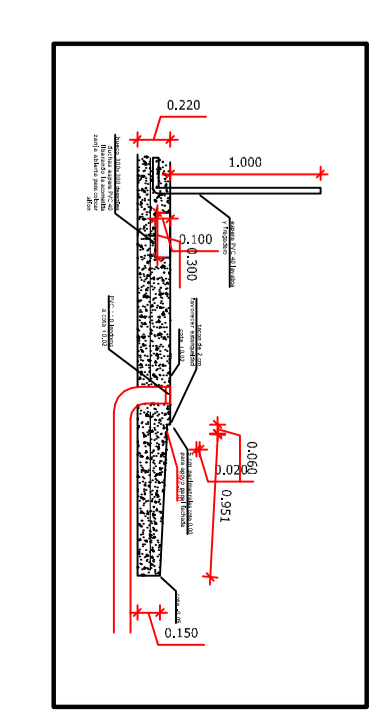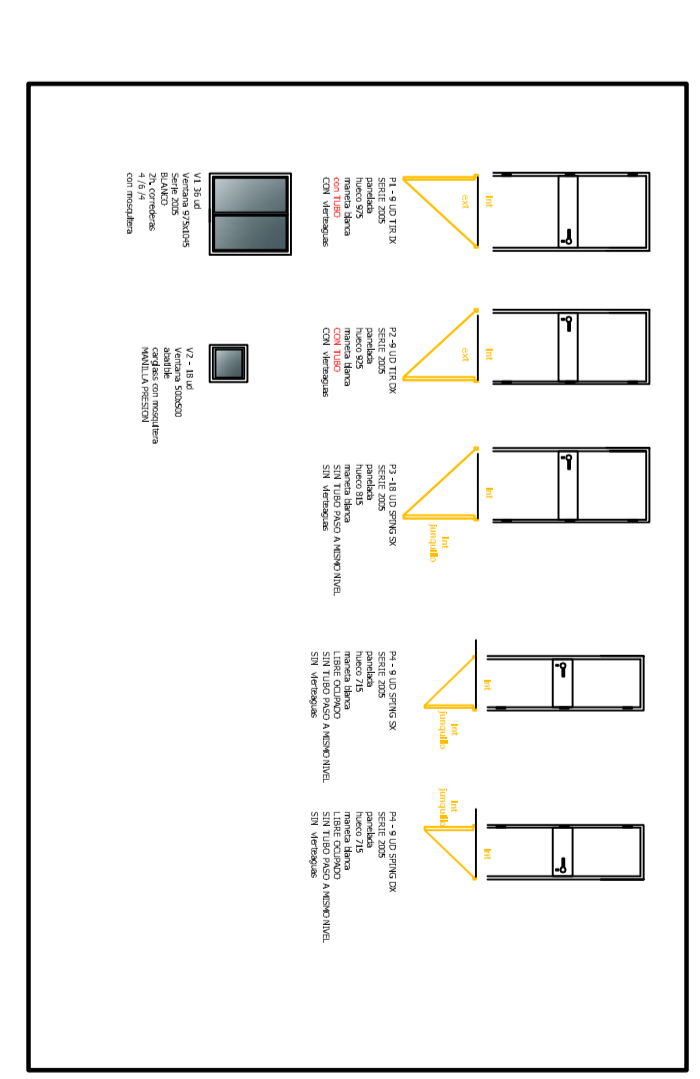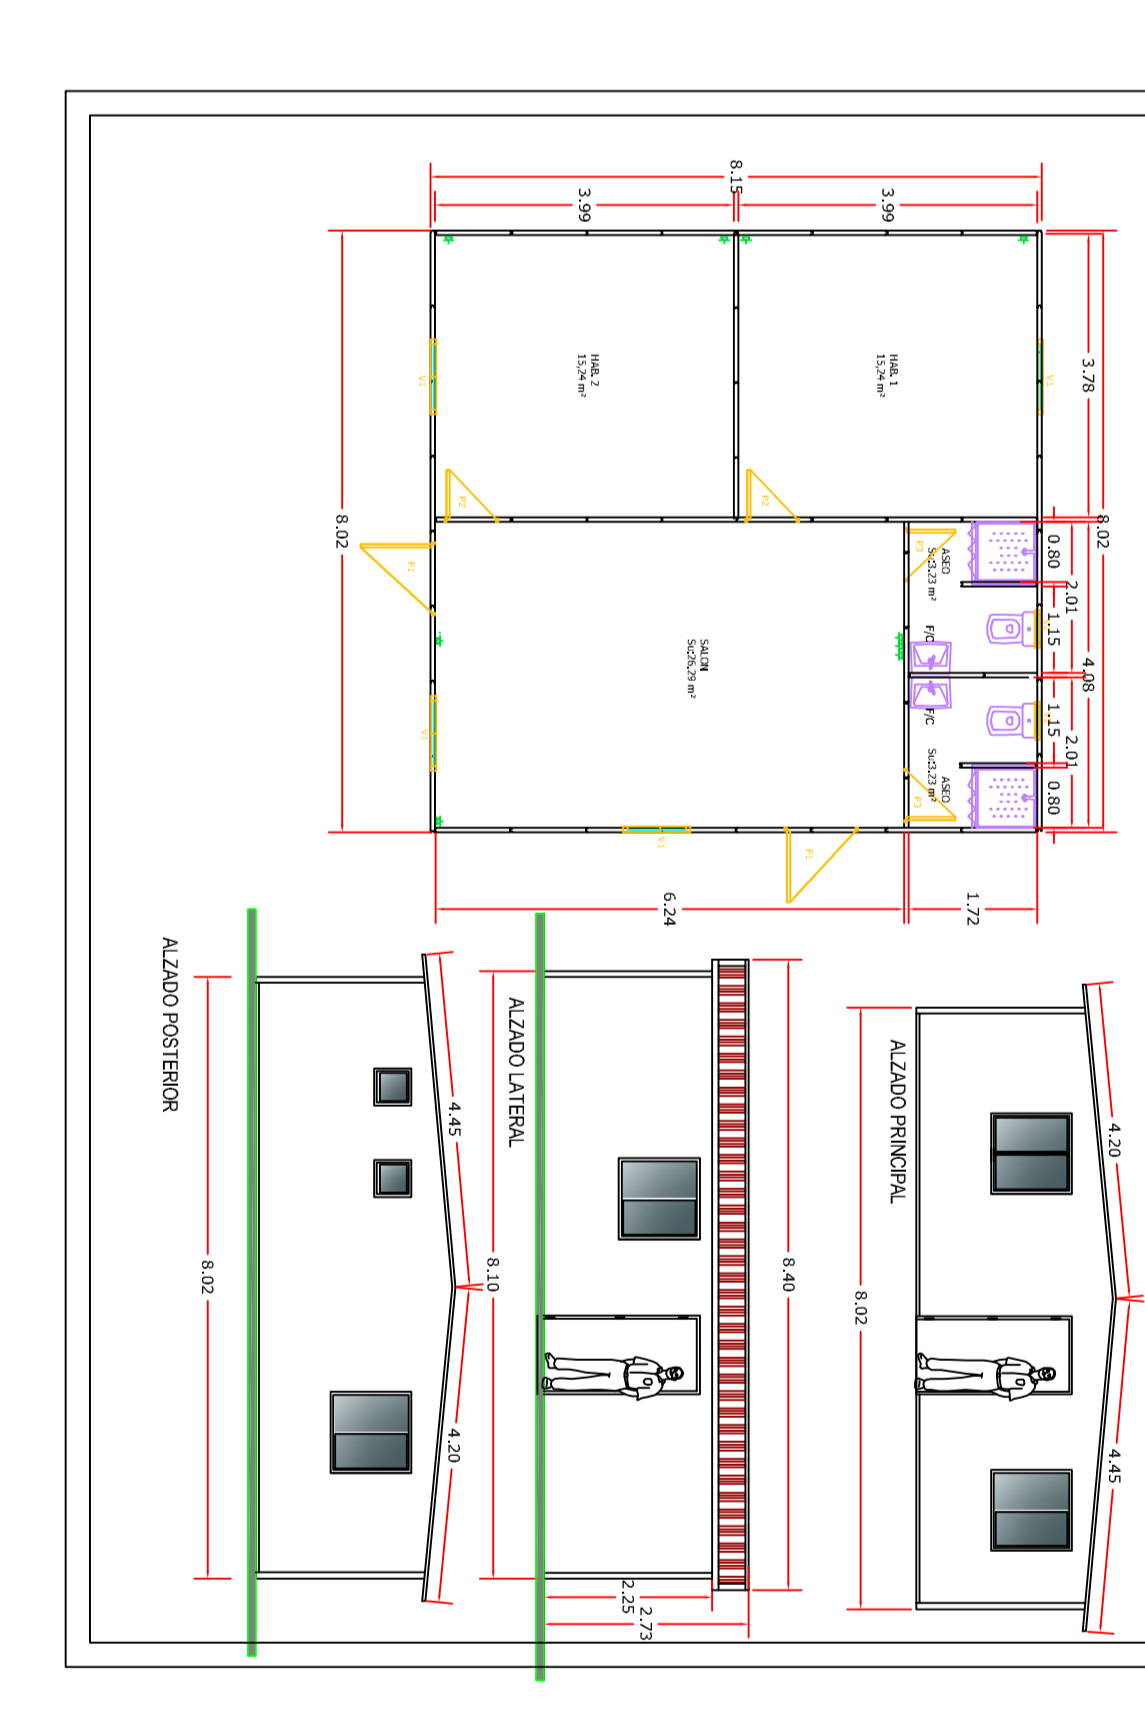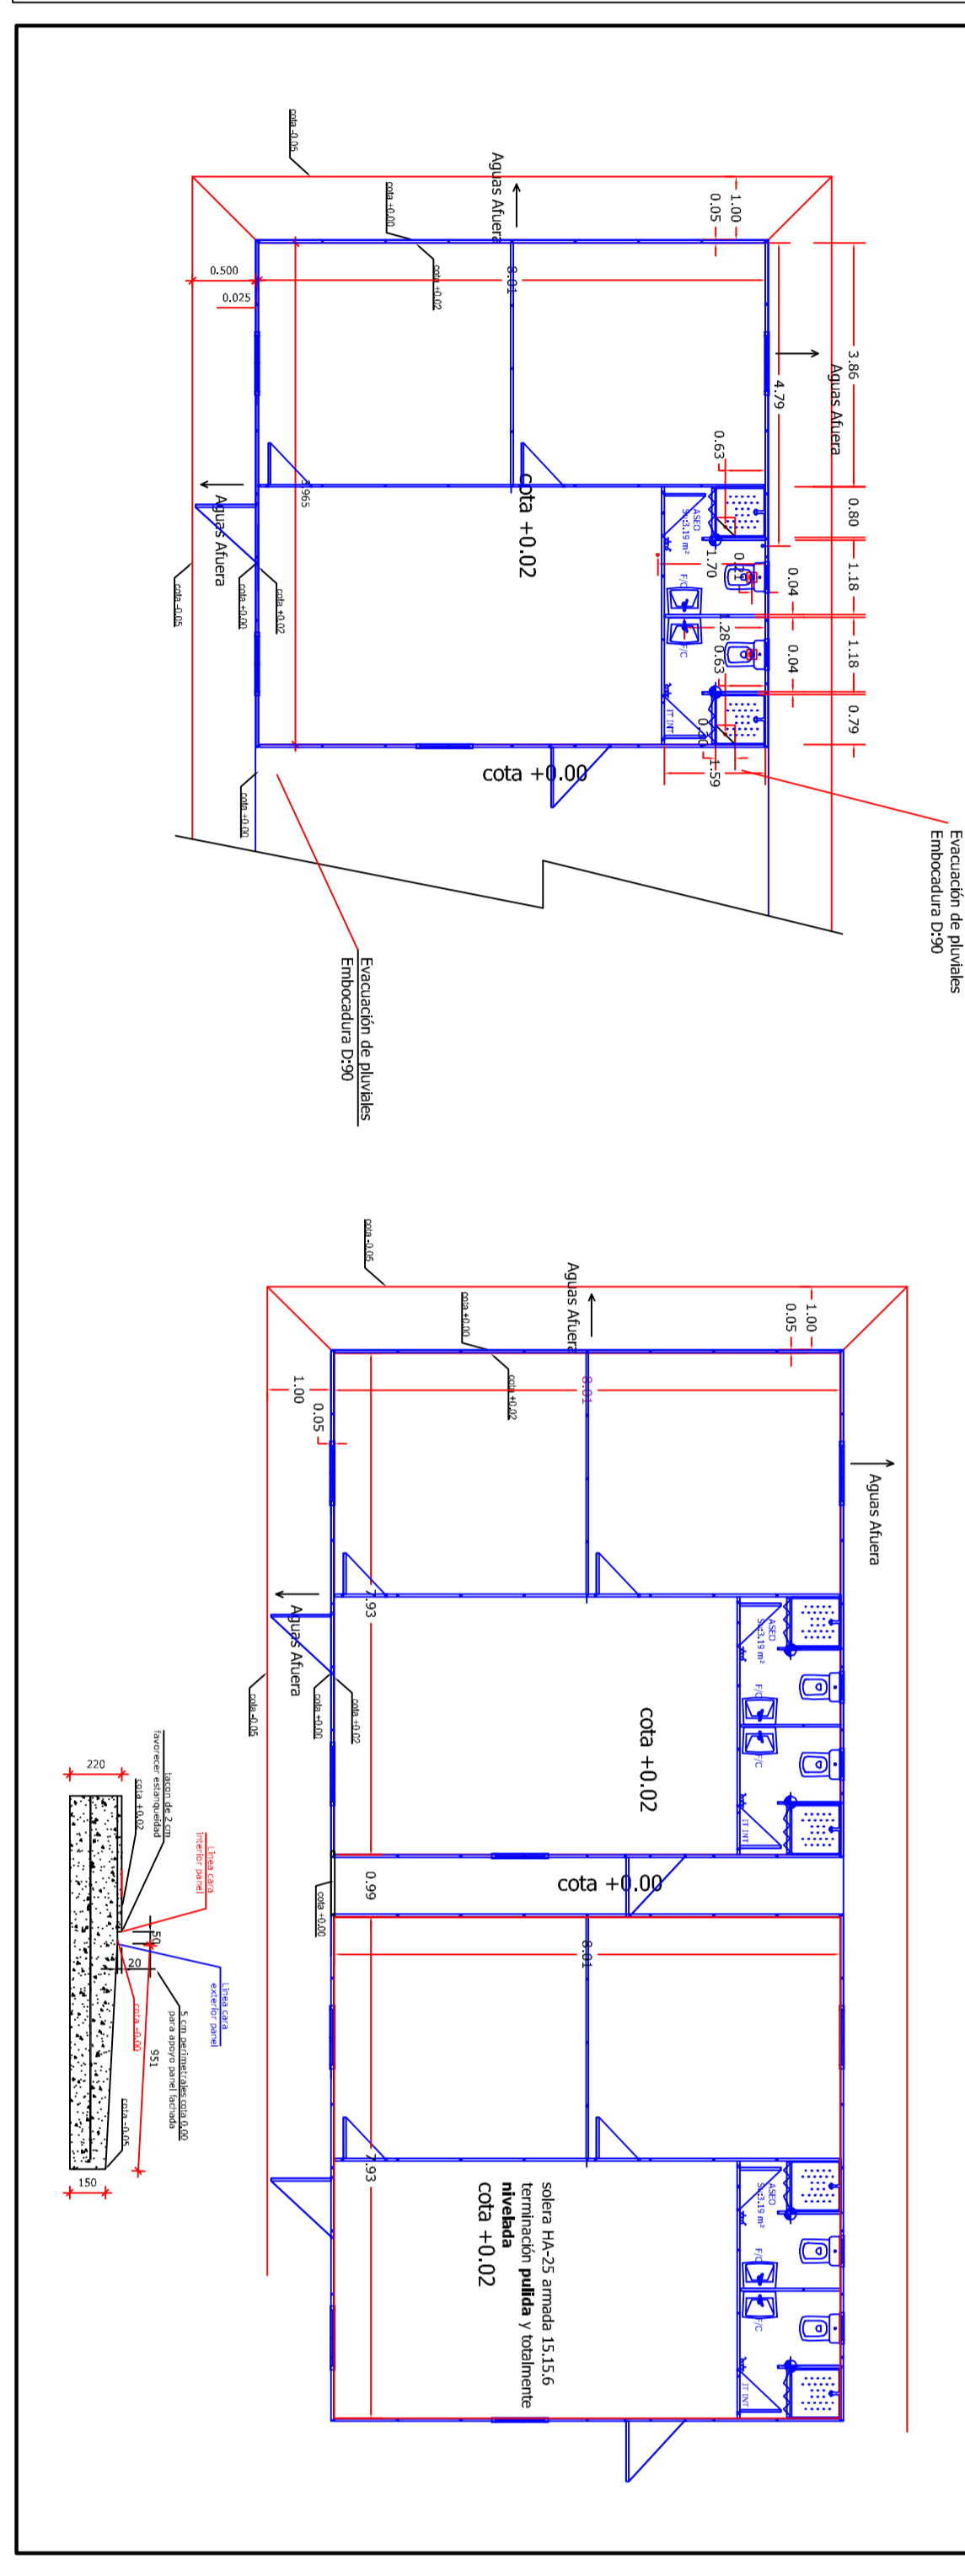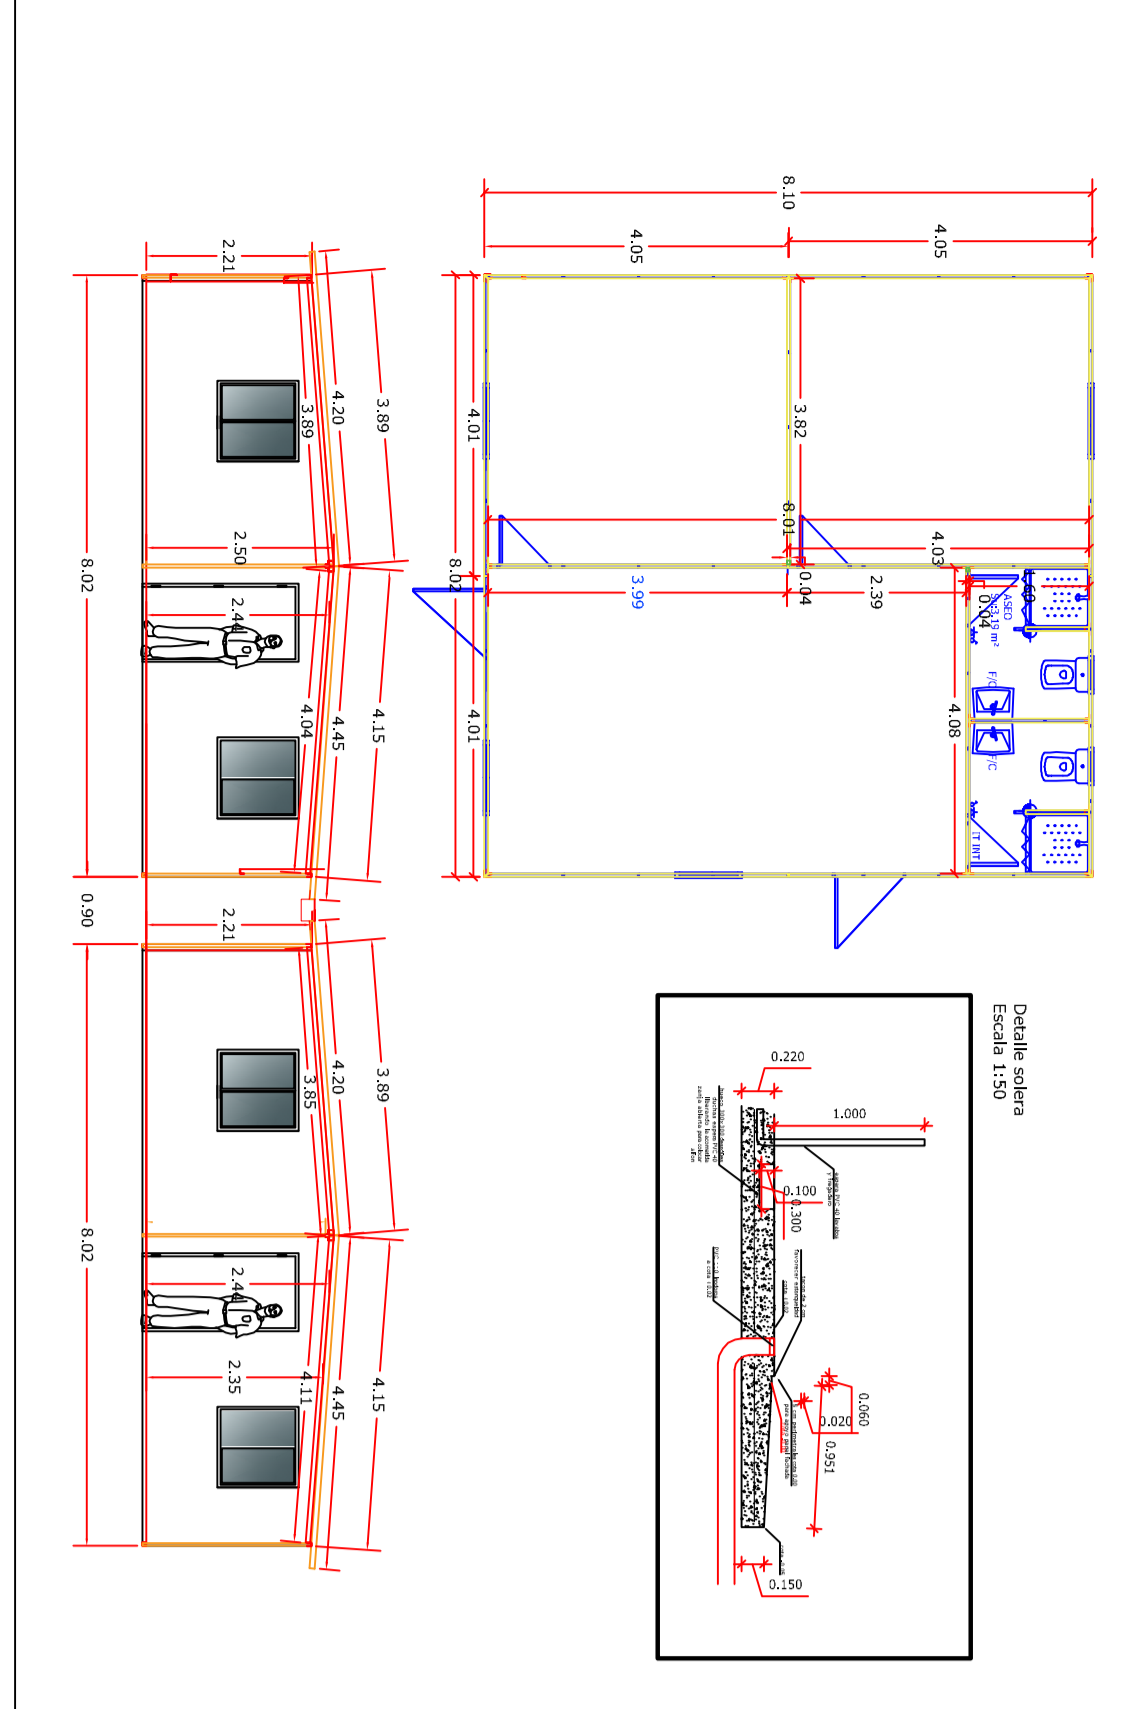

FECHA: Abril 2025	ESCALA: PLANO Nº 4

